


Projekt rieši úpravu nespevnenej plochy na parc.č. 143/1 v kat.ú. Opiná, priľahlú k ceste III/3446 na spevnenú plochu pre odčatanie autobusov prímestskej autobusovej dopravy (linka č.802447 Košice - Hrašovík - Durďošik - Trstany - Čakanovce - Mudrovce/Opiná).

Súčasťou stavby je aj úprava autobusovej zastávky Opiná na parc.č.526/1, 526/4 pri Obecnom úrade.

nástupná plocha
výška 15 cm/

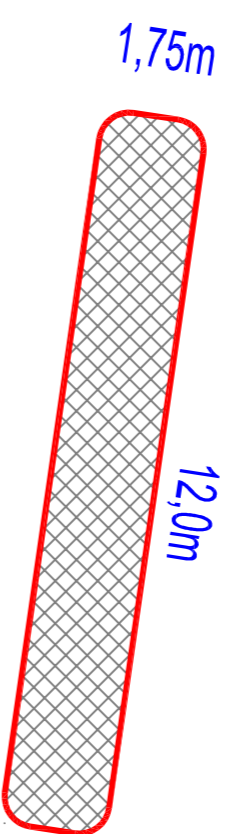

obrubník ABO 1-15 dl.27m
v rohoch odklikové obrubníky R0,5
uložené v betónovom lôžku/


betón. dlažba hr 6 cm
- uložená do pieskového lôžka hr.3 cm
/plocha 21 m²/

2,5m
4,0m
plocha pre prístrešok
výška v nivele terenu/


betón. dlažba hr 6 cm
- uložená do pieskového lôžka hr.3 cm
/plocha 10 m²/


záhradný obrubník 50x15x5 cm dl. 1,3m
uložené v betónovom lôžku/

- LEGENDA**
- spevnená plocha štrkodorva/ pl.168 m²
 - oplenie - nové /dl. 7,0m/
 - oplenie - zrušené /dl. 15,0m/
 - vyvýšená nástupná plocha
rozmer: výška 15cm, šírka 1,75m, dĺžka 12,0m plocha 21,0m²
 - spevnená plocha pre osadenie prístrešku MHD
rozmer: šírka 2,5m, dĺžka 4,0m plocha 10,0m²
 - B27b zvislé DZ /nové/
 - V2a vodotoronné DZ /nové/
 - vodorovné DZ "V11a"
rozmer: 12,0x2,75m

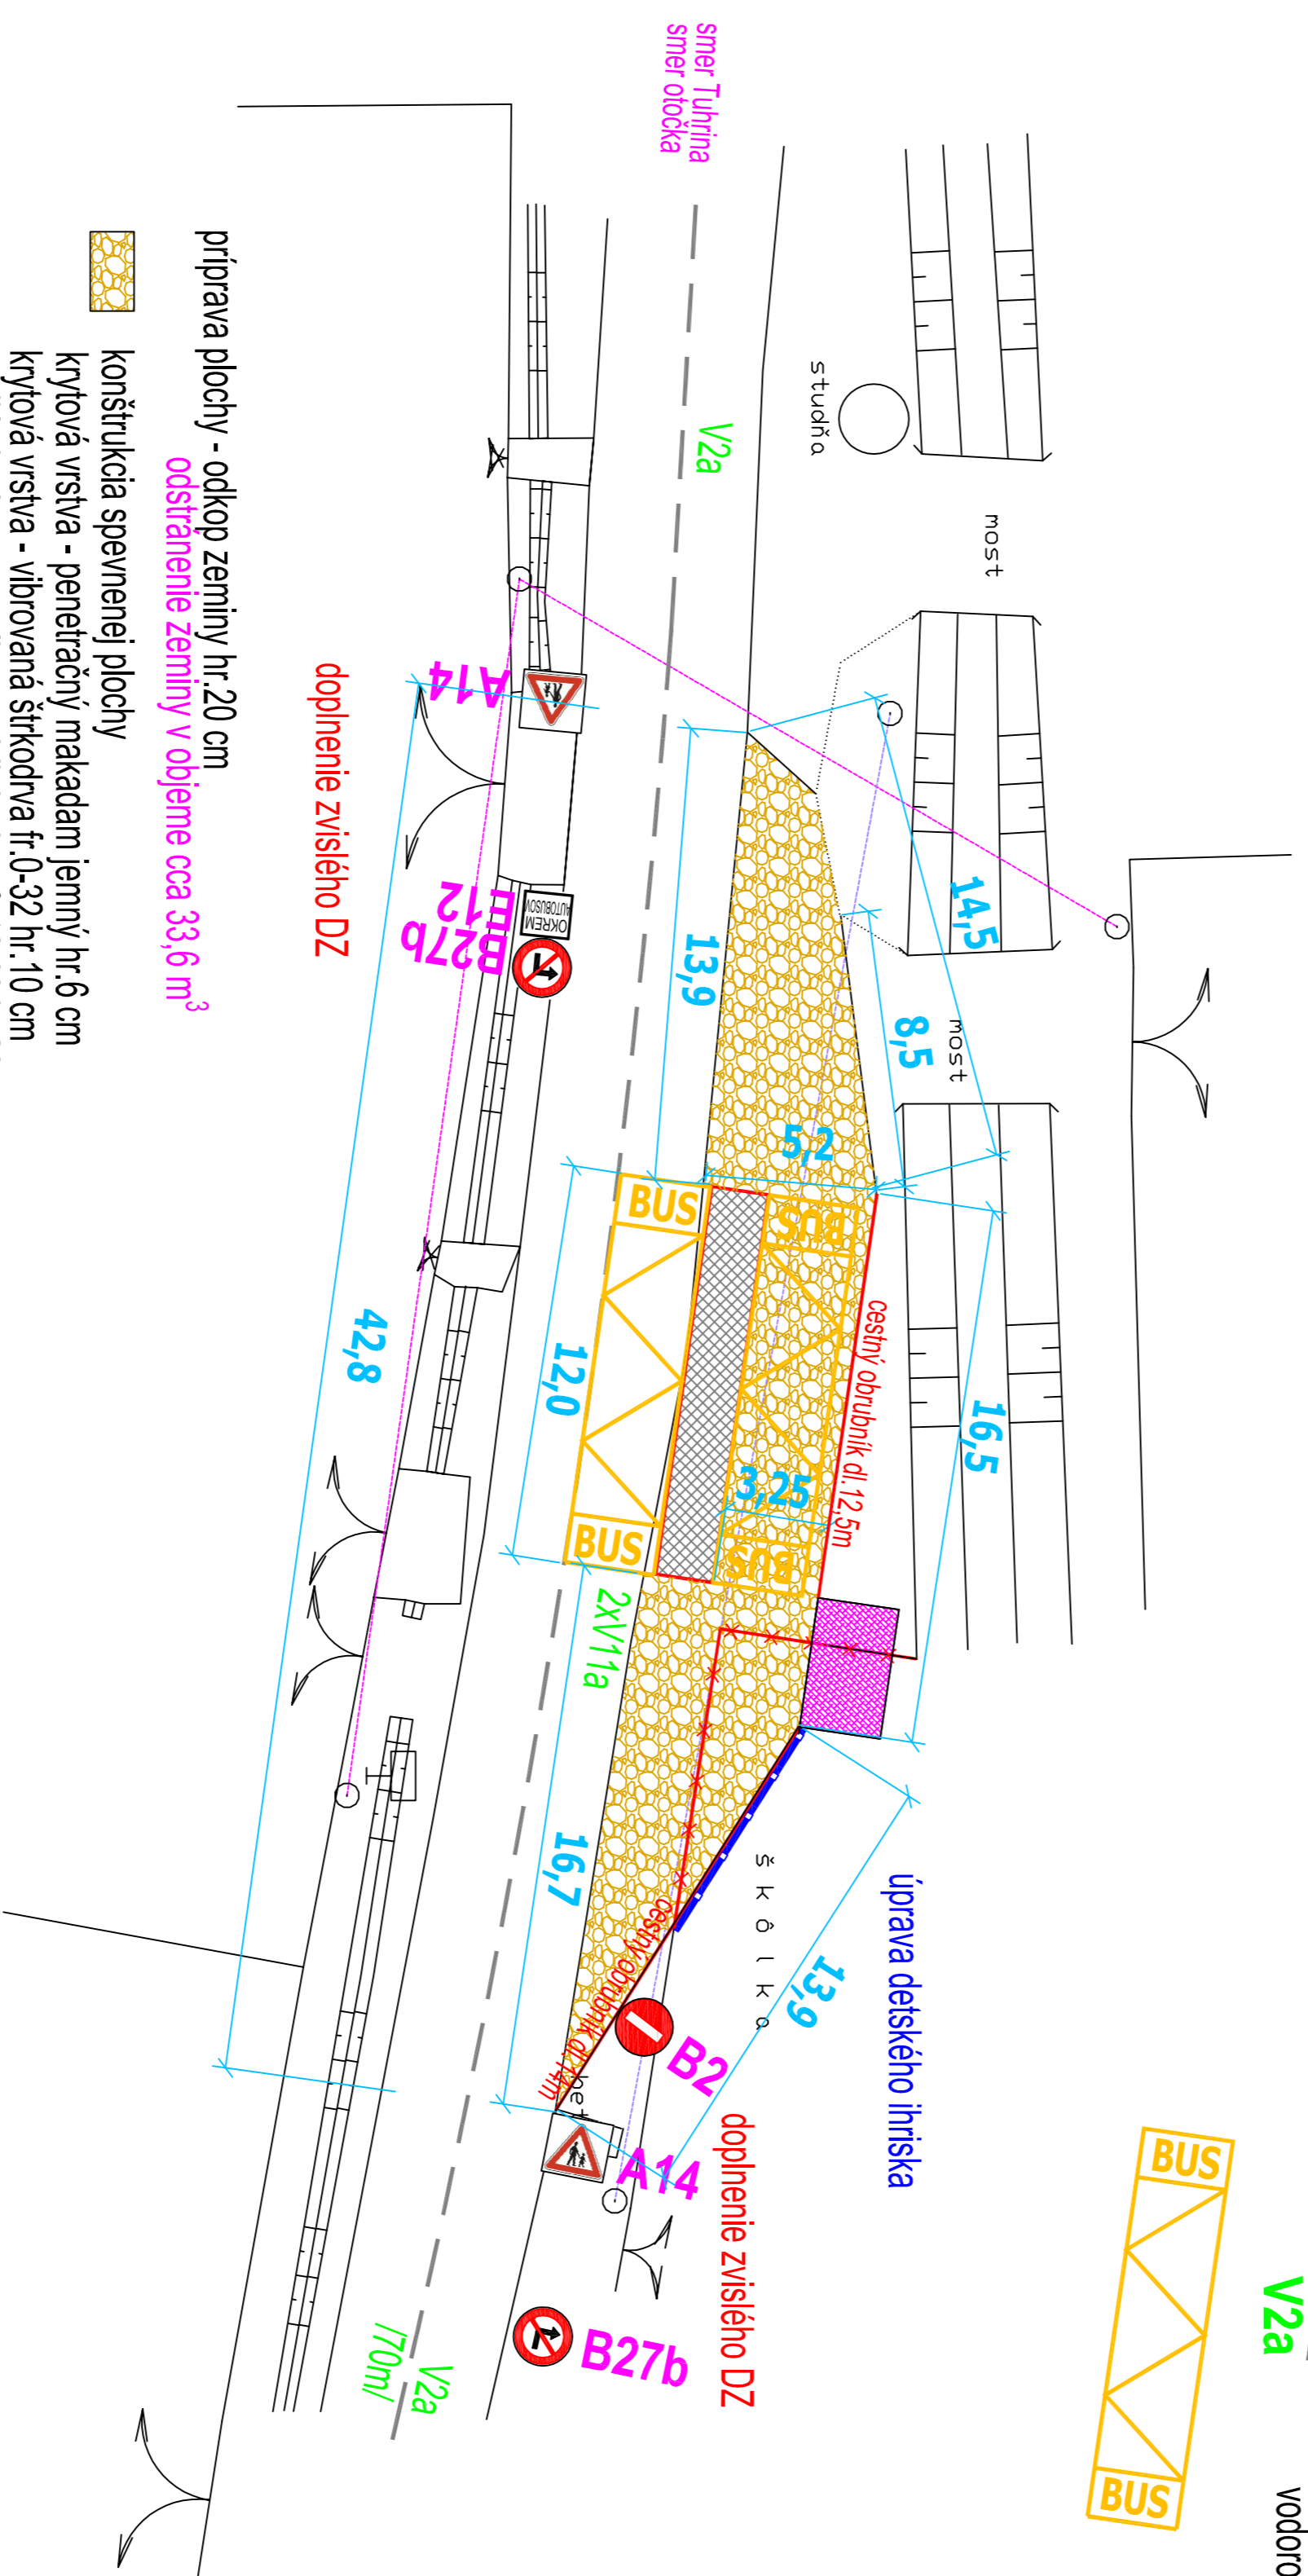

- priprava plochy - odkop zeminy hr.20 cm
- odstranenie zeminy v objeme cca 33,6 m³
- konštrukcia spevnenej plochy
- Krytová vrstva - penetratívny makadam jemný hr.6 cm
- Krytová vrstva - vibrovaná štrkodra fr.0-32 hr.10 cm
- podkladová vrstva - vibrovaná štrkodra fr.16-63 hr.20 cm
- požadovaný objem štrkodry - cca 50,4 m³
- požadovaný objem makadamu - cca 10,1 m³

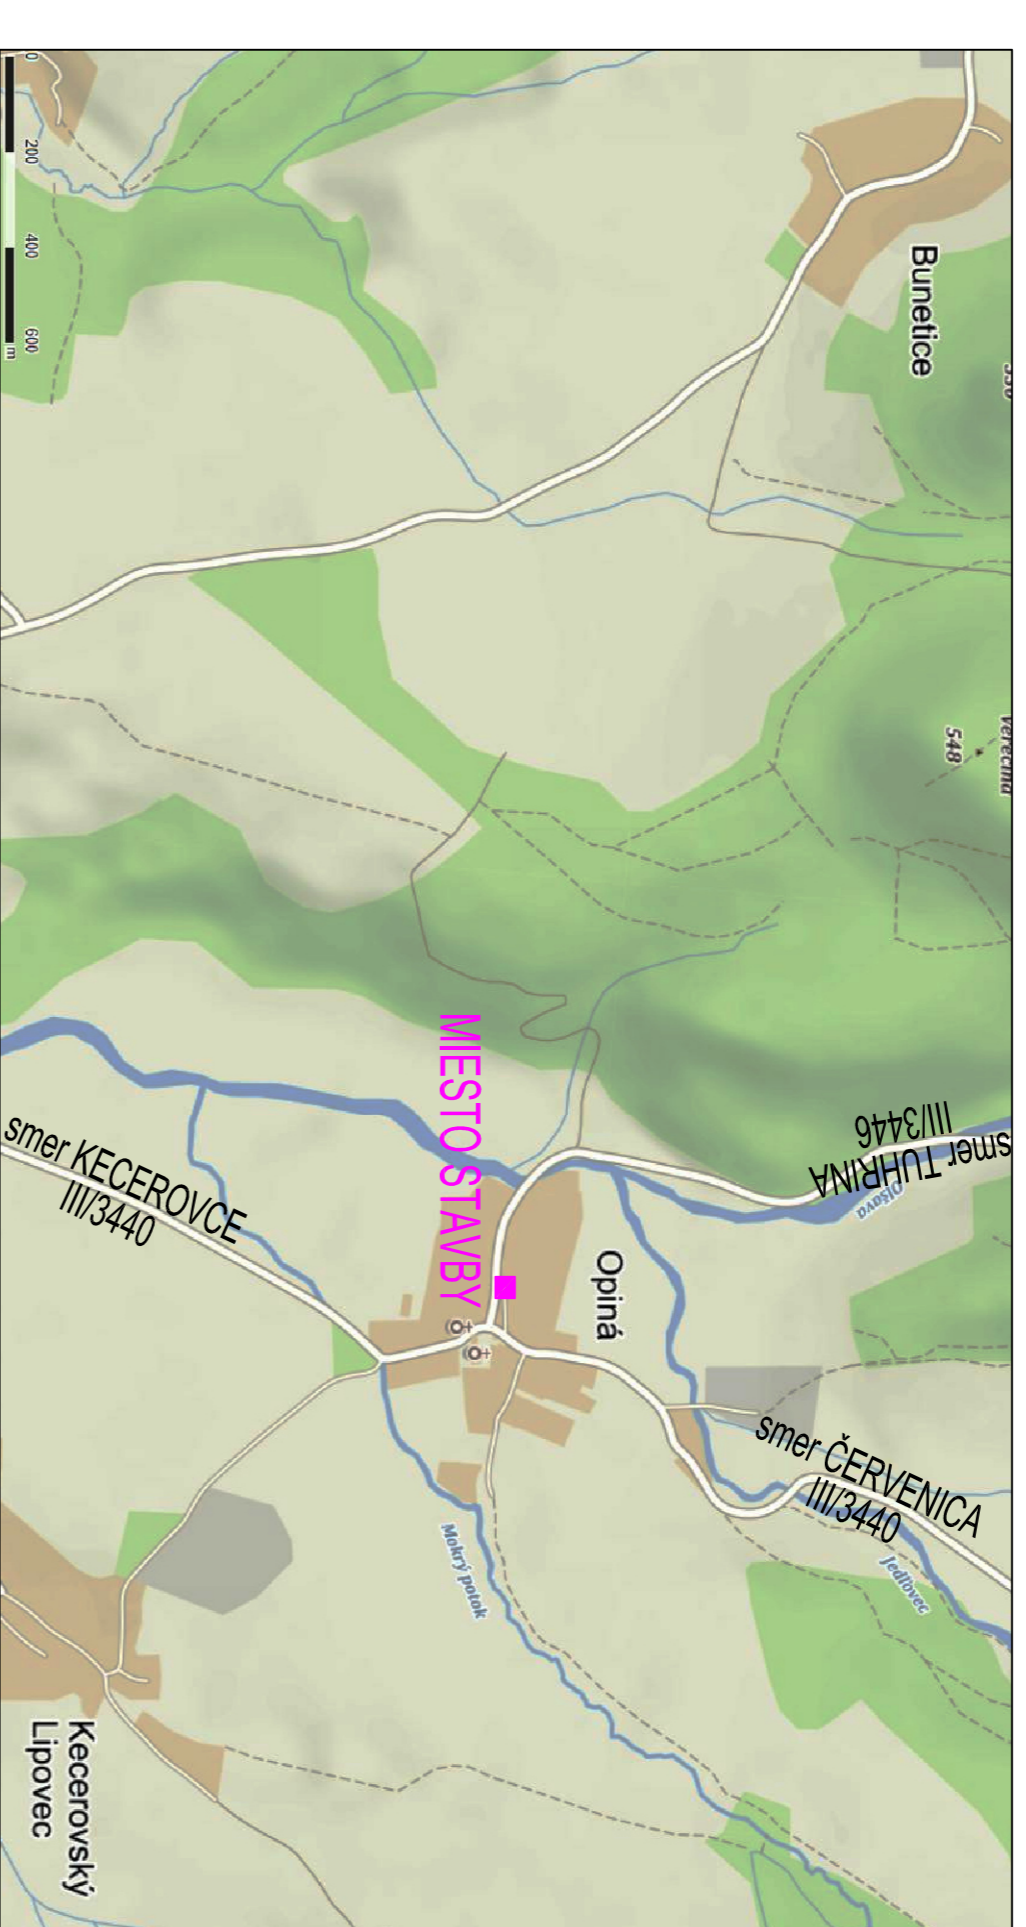

Zodpovedný projektant	JNG. PAVEL TITL	Projektant profese	JNG. PAVEL TITL	Vyracoval	JNG. PAVEL TITL	Kontroval	
STAVEBNÍK	Obec Opiná, Opiná 54, 044 47 Opiná, okres Košice - okolie						
MIESTO A NAZOV STAVBY	Miesto a názov stavby: Opiná, parc.č.143/1, 526/1, 526/4						
Očocka autobusov prímestskej AD v obci Opiná na ceste III/3446							
OBŠAH VÝKRESU	Situácia - autobusová zastávka						
 PT-INŽINIERING KOŠICE Dopravné inžinierstvo a projektovanie IČ: KVP 1-C, 040 23 Košice 2 IČ: +421 093 393 003 e-mail: +421 55 649 170 +421 903 973 003 e-mail: hrd@ptin.sk							
ZÁK.ČÍSLO	2019-03-33						
DÁTUM	02.2018						
STUPEŇ PD	JPD						
FORMÁT	30x44						
MERKA	1:250						
ČÍSLO VÝKRESU 02							
ČÍSLO PÁRE							